



Kvistelement med 10 gr. sadeltag
udv. 250x200 cm og ind over 45 gr. og opbygges som følger:

Tag og flunke:

Kvisten er afsluttet med zink inddækket bræt eller hvidlamet profilliste som udhæng.
Udv. beklædning udføres i 0.7 mm zink, alle tagfalse er dobbelt stående false, som hages omkring et fodblink.
Flunkerne samt hjørnestolper udføres med zink lagt i blindfalse. Inddækninger langs sider er zinkrende som løber over i sabetoflex på fronten.
21x95 mm brædder c/c 103 mm i tag for langsgående ventilation.
18 mm krydsfiner med 1 lag sandbestrøet pap på sider.
20-25 mm tryk. imp. afstandslister for tværgående ventilation.
9 mm vindgipsplade.
145 mm momentstive spærrammer pr. 59 cm i styrkesorteret, ovntørrent træ med vindueshul i fronten.
145-265 mm isolering kl. 37.
0.2 mm dampspærre.
21-95 mm forskalling pr. 60 cm i loft.

Vinduer udføres som redningsvinduer.

Der skal foretages udveksling i tagkonstruktionen, og plankekehl kan understøttes.
Der er ingen specielle krav til lyd, brand mm.

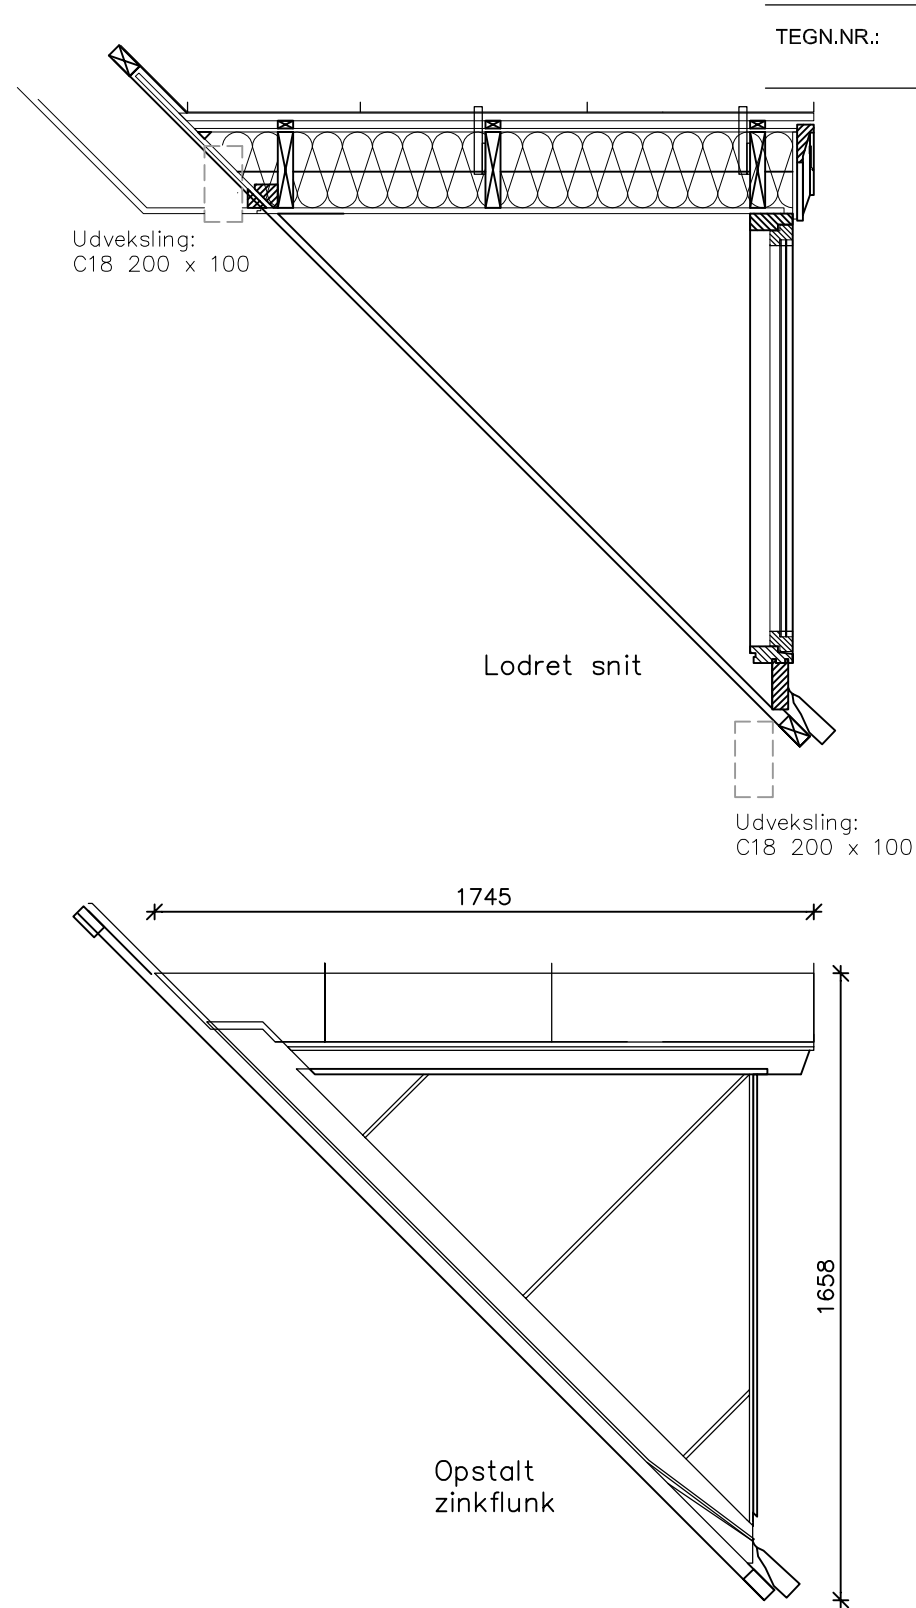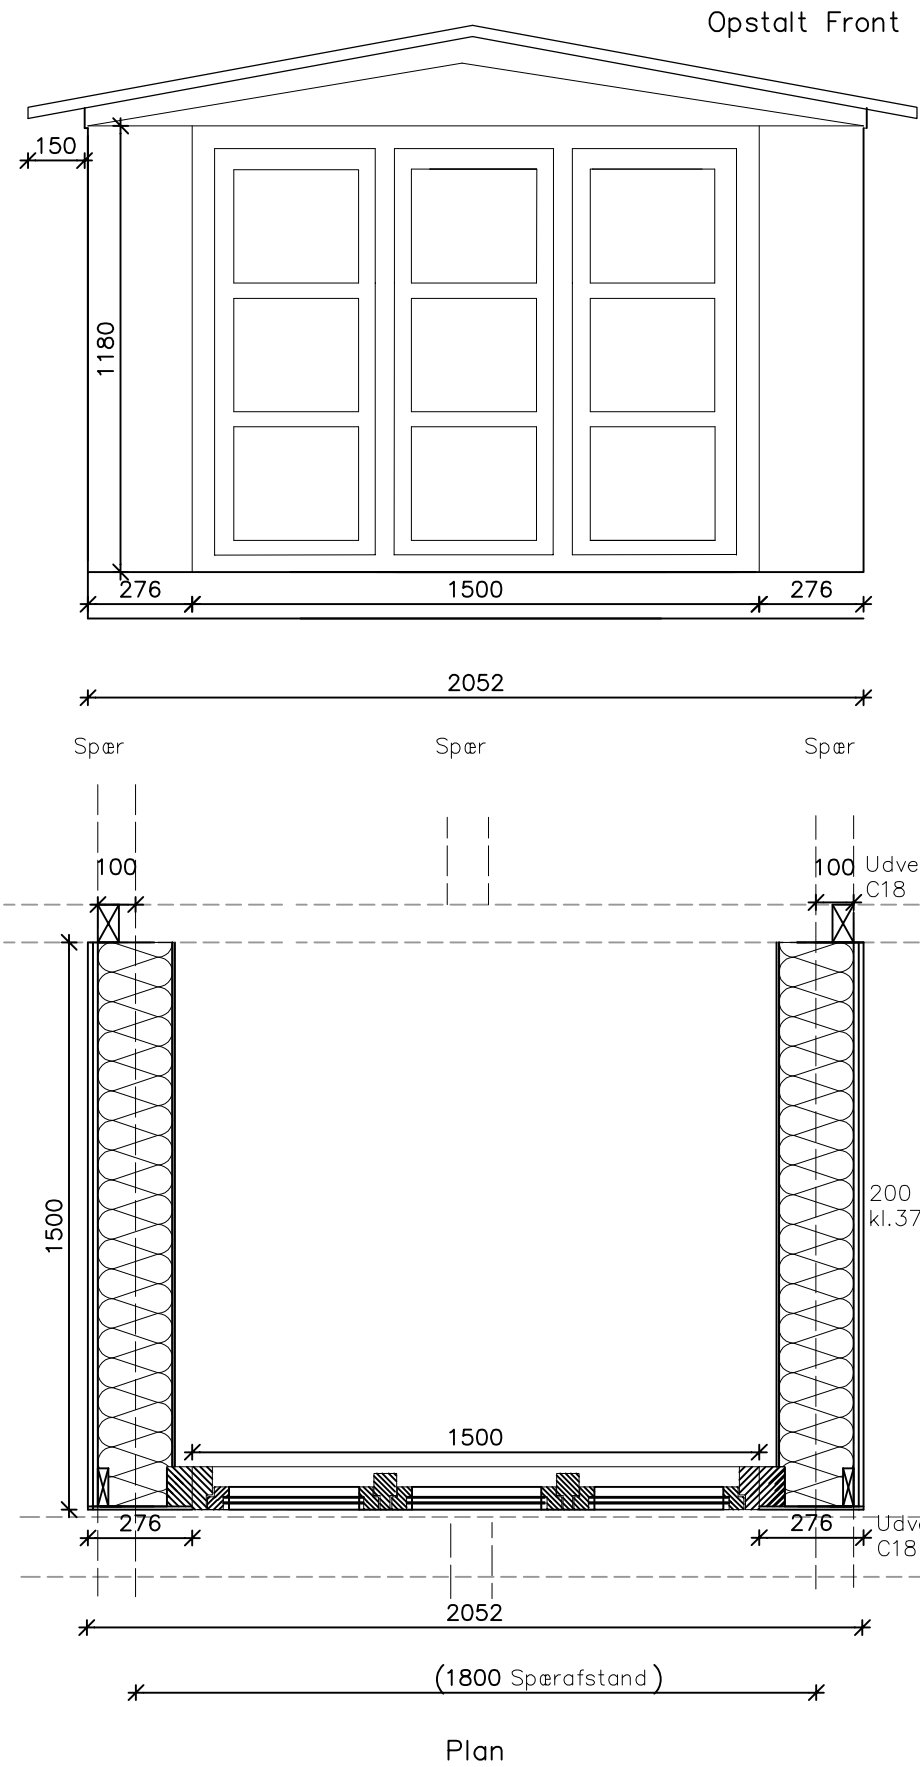

Boligselskabet, nye kviste.

DAI SAGNR.:	12055	DATO:	22.02.2011
BYGGEADR.:	Boligselskabet	MÅL:	1:20
BYGHERRE:	Boligselskabet, Horsens	SIGN.:	ath
ADRESSE:		KS:	smj
EMNE:	Kvist	TEGN.NR.:	1-101

TOTALRÅDG.:

d.a.i. arkitekter ingeniører
Ballevej 2A
8600 Silkeborg

8682 2499
silkeborg@dai.dk
www.dai.dk

arkitekter ingeniører