

Carport, lille rev.

Højde:
Højden til uk. rem på 1850mm er en gennemsnitshøjde regnet på hele Carportens/skurets længde i forhold til terræn.

Fundamenter:
Punktfundamenter i frostfri dybde.


Facade:
100x100mm stolper iht. tegninger, monteret på stolpesko.
70x145mm rem, udføres i gavle og facader.
45x95mm bund rem impr.
45x45mm træskelet opbygget som ramme mellem stolper og remme.
45x45mm skråstivere iht. tegning, udført i et stykke. skråstivere indbygges i træskelet.
19x145mm brædder på klink.

Tag
Trapezplader eller lignende som tagdekning
45x95 mm spærtræ CC 600 mm
45x120 mm kileskåret spærtræ for fald
70x145 mm rem
På undersiden af spærhoved monteres vindkryds i BMF hulbånd 25x2,0mm.


Tagfod/Udhæng:
Ø127mm zinktagrende med ø80 zinknedløb.
Underbeklædning 16x95mm brædder c/c 100mm.

Farver:
Alt træbeklædning males i farve: Svensk rød: farve 542 fra flügger eller Sort: 9000-N fra Flügger.
Døre og porte skal være i farve: NCS S 0500-N/RAL 9010


Døre og porte:
Hvis der indrettes redskabsrum for enden af carporten kan evt. en udv. dør placeres som angivet på plantegning.
Port placeres i gavl som angivet på gavl opstalt

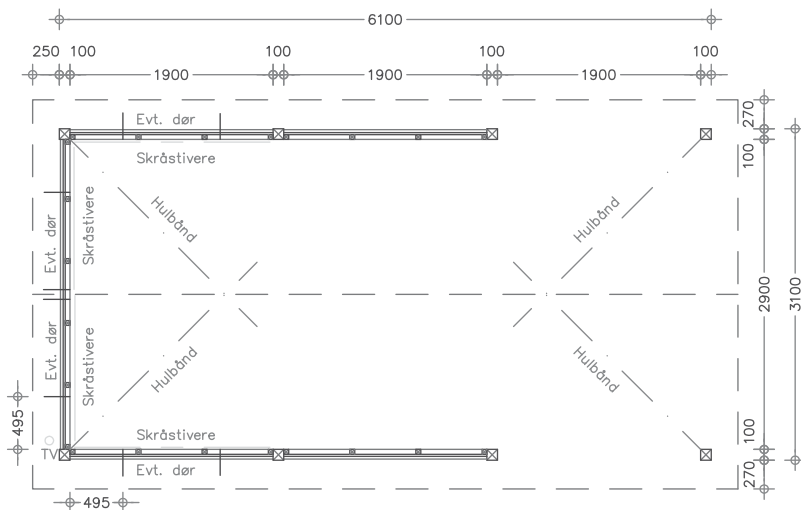

Plan i 1:50

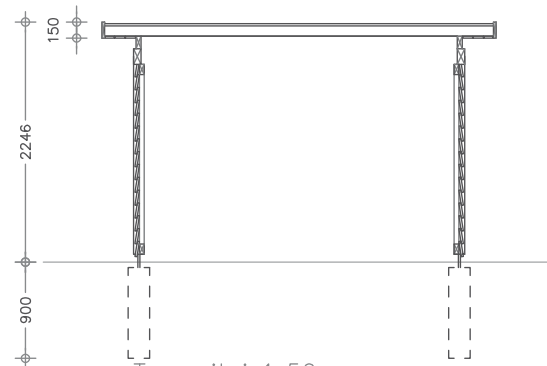

Tværsnit i 1:50

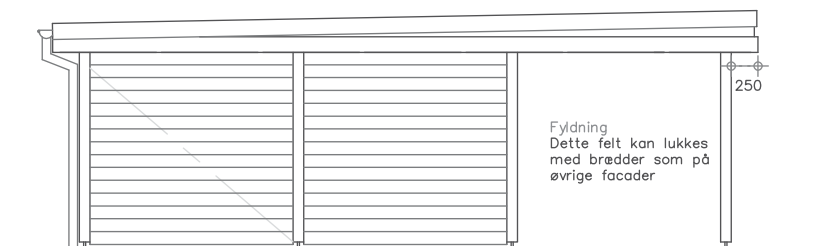


Facade i 1:50



Gavl i 1:50



Åben gavl i 1:50

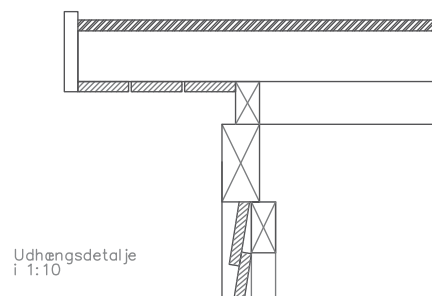

Udhængsdetalje i 1:10

Projekt: Boligselskabet, carporte

DAI SAGNR.: 0206006

DATO: 29.01.2015

EMNE: Plan, snit og facade, carport flad taghældning

MÅL: 1:10/1:50

TEGN.NR.: 1-500

ARKITEKTRÅDG.: DAI Gruppen A/S
Arkitekter MAA - Ingeniører FRI

Søndergade 48
8700 Horsens

Tel. 7562 1688
Fax 7562 1995



Carport, lille

Højde:
Højden til uk. rem på 1850mm er en gennemsnitshøjde regnet på hele Carportens/skurets længde i forhold til terren.

Fundamenter:
Punktfundamenter i frostfri dybde.

Facade:
100x100mm stolper iht. tegninger, monteret på stolpesko.
70x145mm rem, udføres i gavle og facader.
45x95mm bund rem impr.
45x45mm træskelet opbygget som ramme mellem stolper og remme.
45x45mm skråstivere iht. tegning, udført i et stykke, skråstivere indbygges i træskelet.
19x145mm brædder på klink.


Tag
Rød gammel dansk vingetogsten.
38x56mm lægter.
25x50mm impr. afstandsliste, ved udhæng 9mm krydsfiner.
Undertag.
Sper med max 25 gr. taghældning.
På undersiden af spærhoved monteres vindkryds i BMF hulbånd 25x2,0mm.

Taglod/Udhæng:
15mm vandfast krydsfiner fodbræt.
Rendejerne nedstemmet i krydsfiner.
Fodblik.
Ø127mm zinktagrende med ø80 zinknedløb.
Underbeklædning 16x95mm brædder c/c 100mm.
Undertag føres hen over underbeklædning og klemmes med 9mm krydsfiner.
45x95mm impr. tagfodsrem.


Evt. Loft:
19x95mm forskallingsbrædder pr. 100mm.

Farver:
Alt træbeklædning males i farve: Svensk rød: farve 542 fra flügger eller Sort: 9000-N fra Flügger.
Døre og porte skal være i farve: NCS S 0500-N/RAL 9010


Døre og porte:
Hvis der indrettes redskabsrum for enden af carporten kan evt. en udv. dør placeres som angivet på plantegning.
Port placeres i gavl som angivet på gavl opstalt

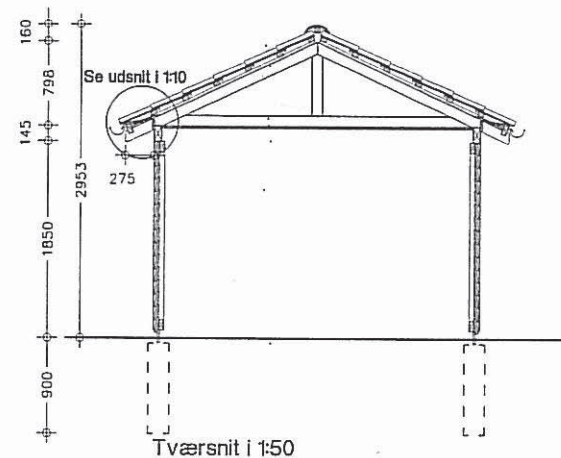


Tværsnit i 1:50

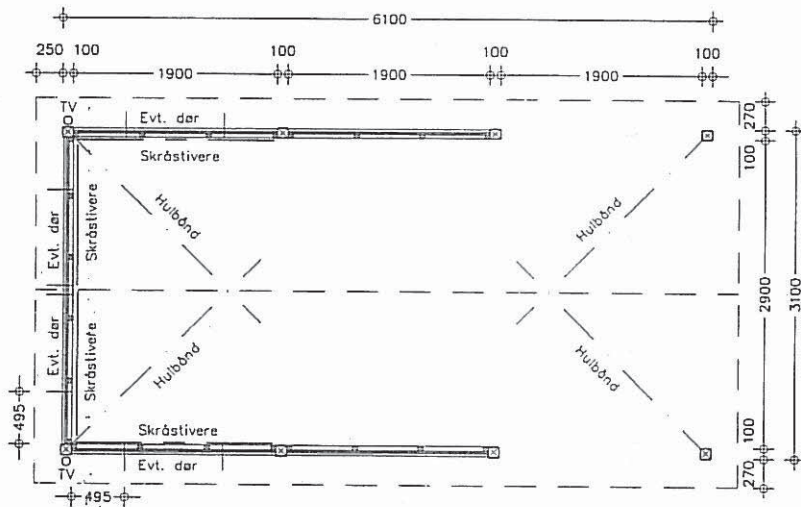


Plan i 1:50

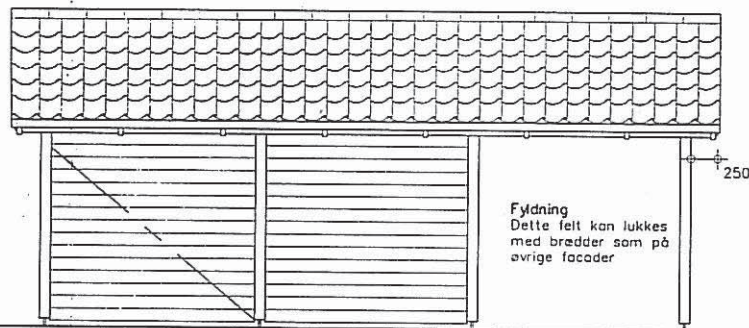


Facade i 1:50

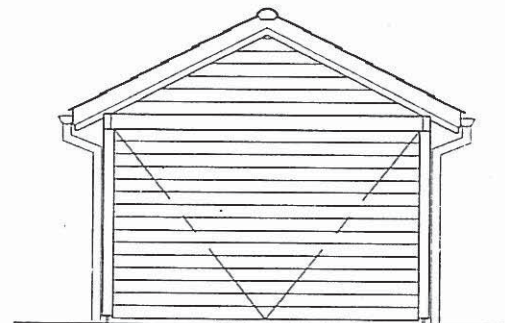


Gavl i 1:50

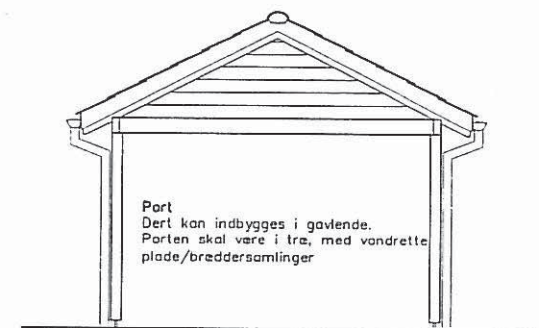

Åben gavl i 1:50

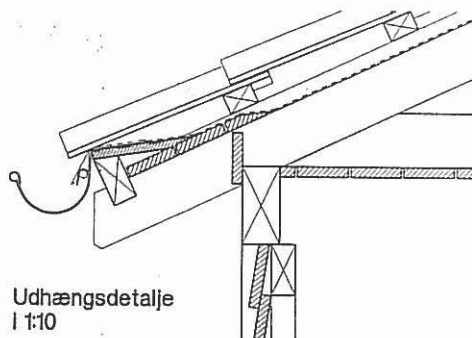

Udhængsdetalje
i 1:10

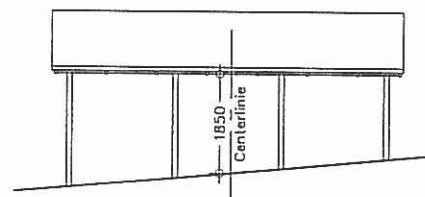

Højdeudmåling i forhold til terræn

Projekt:	Boligselskabet, carporte		
DAI SAGNR.:	0206006	DATO:	02.02.2004
EMNE:	Plan, snit og facade, carport	MÅL:	1:10/1:50
		TEGN.NR.:	1-500


ARKITEKTRÅDG.: DAI Gruppen A/S
Arkitekter MAA - Ingeniører FRI

Søndergade 48
8700 Horsens


Tel. 7562 1688
Fax 7562 1995




Carport, stor

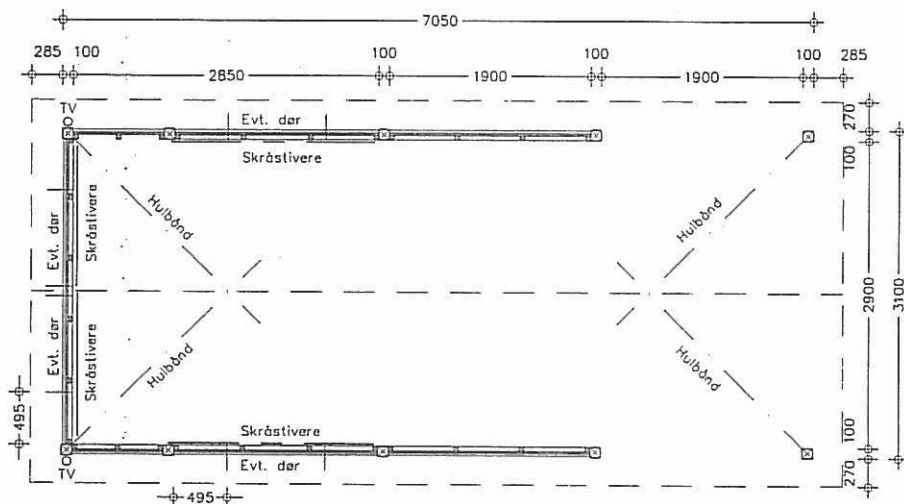


Plan i 1:50

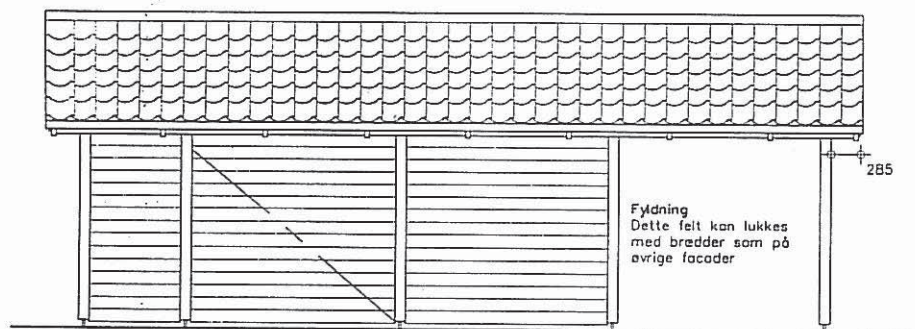

Facade i 1:50

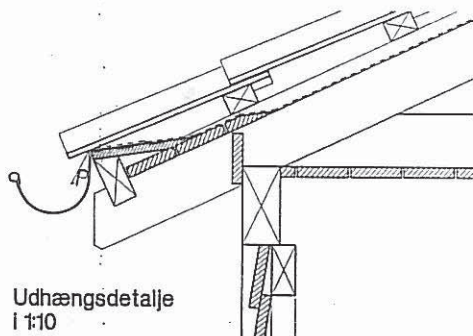


Udhængsdetalje
i 1:10

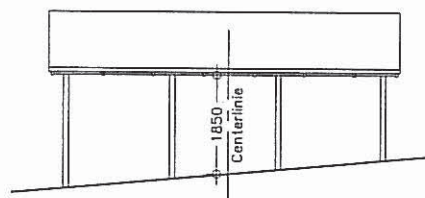


Højdeudmåling i forhold til terræn

Højde:
Højden til uk. rem på 1850mm er en gennemsnitshøjde regnet på hele Carportens/skurets længde i forhold til terræn.

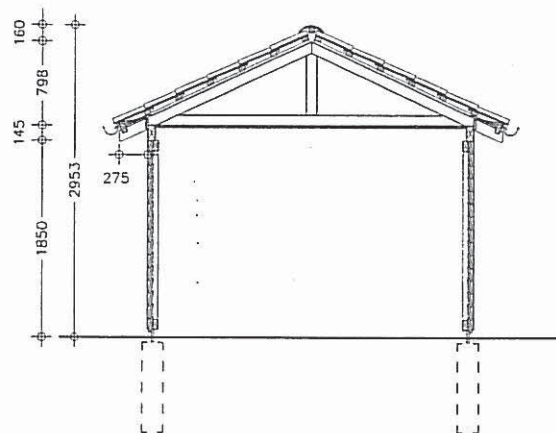

Tværsnit i 1:50

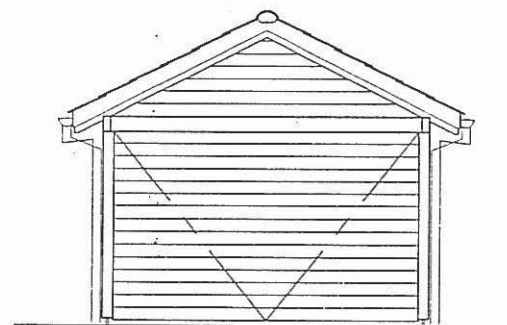

Gavl i 1:50

Fundamenter:
Punktfundamenter i frostfri dybde.

Facade:
100x100mm stolper iht. tegninger, monteret på stolpesko.
70x145mm rem, udføres i gavle og facader.
45x95mm bund rem impr.
45x45mm træskelet opbygget som ramme mellem stolper og remme.
45x45mm skråstivere iht. tegning, udført i et stykke. skråstivere indbygges i træskelet.
19x145mm brædder på klink.


Tag
Rød gammel dansk vingetagsten.
38x56mm lægter.
25x50mm impr. afstandslister, ved udhæng 9mm krydsfiner.
Undertag.
Spær med max 25 gr. taghældning.
På undersiden af spærhoved monteres vindkryds i BMF hulbånd 25x2,0mm.

Taglod/Udhæng:
16mm vandfast krydsfiner fodbræt.
Rendejern nedstemmel i krydsfiner.
Fodblik.
Ø127mm zinktagrende med ø80 zinkniedløb.
Underbekledning 16x95mm brædder c/c 100mm.
Undertag føres hen over underbekledning og klemmes med 9mm krydsfiner.
45x95mm impr. tagfodsrem.

Evt. Loft:
19x95mm forskallingsbrædder pr. 100mm.

Farver:
Alt træbekledning males i farve: Svensk rød: farve 542 fra flügger eller Sort: 9000-N fra Flügger.
Døre og porte skal være i farve: NCS S 0500-N/RAL 9010

Døre og porte:
Hvis der indrettes redskabsrum for enden af carporten kan evt. en udv. dør placeres som angivet på plantegning.
Port placeres i gavl som angivet på gavl opstalt

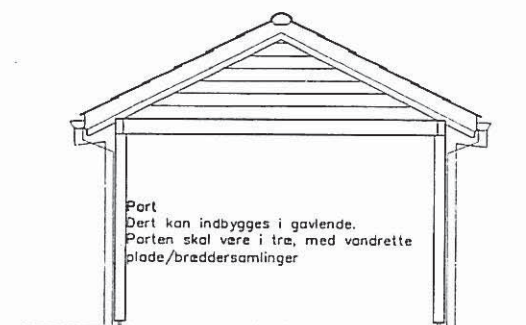

Åben gavl i 1:50

Projekt: Boligselskabet, carporte

DAI SAGNR.: 0206006

DATO: 02.02.2004

EMNE: Plan, snit og facade, carport

MÅL: 1:10/1:50

TEGN.NR.: 1-510


ARKITEKTRÅDG.: DAI Gruppen A/S
Arkitekter MAA - Ingeniører FRI

Søndergade 48
8700 Horsens


Tel. 7562 1688
Fax 7562 1995



Skur, lille

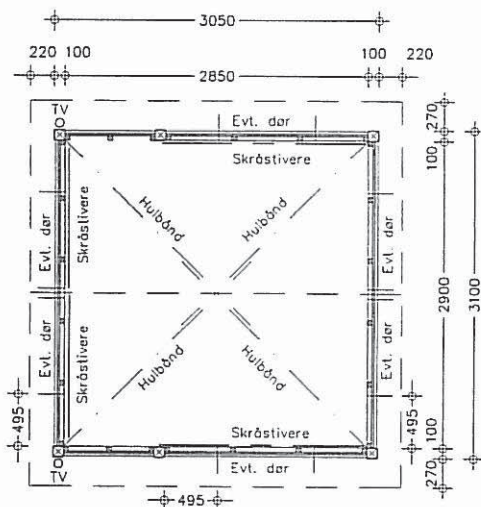


Plan i 1:50

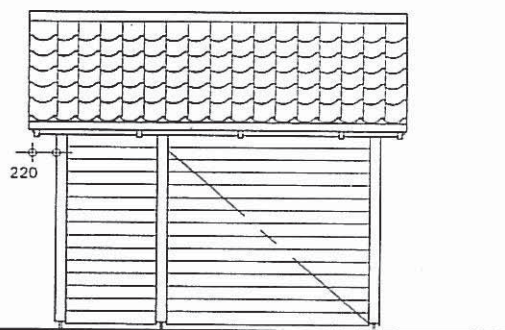


Facade i 1:50

Højde:
Højden til uk. rem på 1850mm er en gennemsnitshøjde regnet på hele Carportens/skurets længde i forhold til terræn.

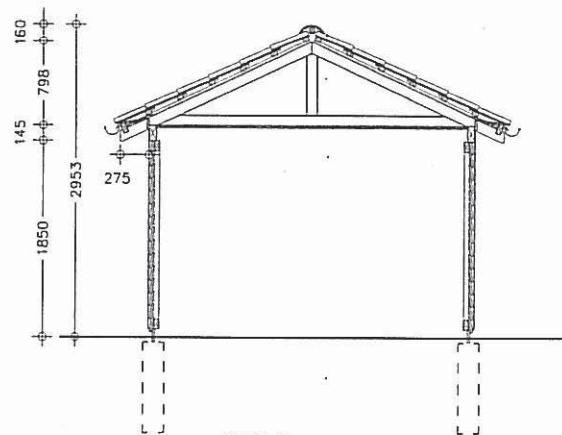

Tværsnit i 1:50

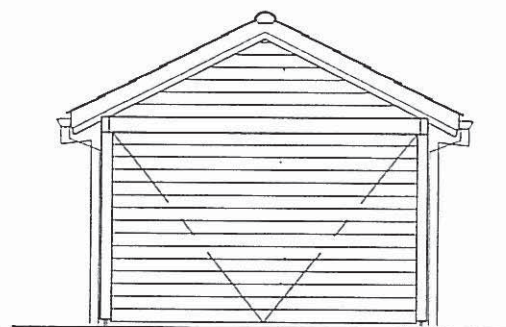

Gavl i 1:50

Fundamenter:
Punktfundamenter i frostfri dybde.

Facade:
100x100mm stolper iht. tegninger, monteret på stolpesko.
70x145mm rem, udføres i gavle og facader.
45x95mm bund rem impr.
45x45mm træskelet opbygget som ramme mellem stolper og remme.
45x45mm skråstivere iht. tegning, udført i et stykke, skråstivere indbygges i træskelet.
19x145mm brædder på klink.


Tag
Rød gammel dansk vingetagssten.
38x56mm lægter.
25x50mm impr. afstandsliste, ved udhæng 9mm krydsfiner.
Undertag.
Sper med max 25 gr. taghældning.
På undersiden af spærhoved monteres vindkryds i BMF hulbånd 25x2,0mm.

Taglod/Udhæng:
16mm vandfast krydsfiner fodbræt.
Rendejerne nedstemmet i krydsfiner.
Fodblik
Ø127mm zinktagrende med ø80 zinknedløb.
Underbeklædning 16x95mm brædder c/c 100mm.
Undertag føres hen over underbeklædning og klemmes med 9mm krydsfiner.
45x95mm impr. tagfodsrem.


Evt. Loft:
19x95mm forskallingsbrædder pr. 100mm.

Farver:
Alt træbeklædning males i farve: Svensk rød: farve 542 fra flügger.
Sort: 9000-N eller
NCS S 0500-N fra Flügger.
Døre skal være i farve: NCS S 0500-N/RAL 9010

Døre:
Dør kan placeres som angivet på plantegning.

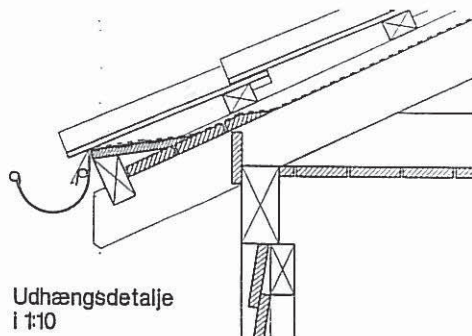

Udhængsdetalje
i 1:10

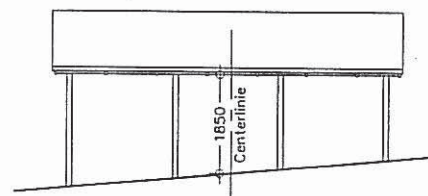

Højdeudmåling i forhold til terræn

Projekt:	Boligselskabet, skur		
DAI SAGNR.:	0206006	DATO:	02.02.2004
EMNE:	Plan, snit og facade, skur	MÅL:	1:10/1:50
		TEGN.NR.:	1-520


ARKITEKTRÅDG.: DAI Gruppen A/S
Arkitekter MAA - Ingeniører FRI

Søndergade 48
8700 Horsens


Tel. 7562 1688
Fax 7562 1995




Skur, stor

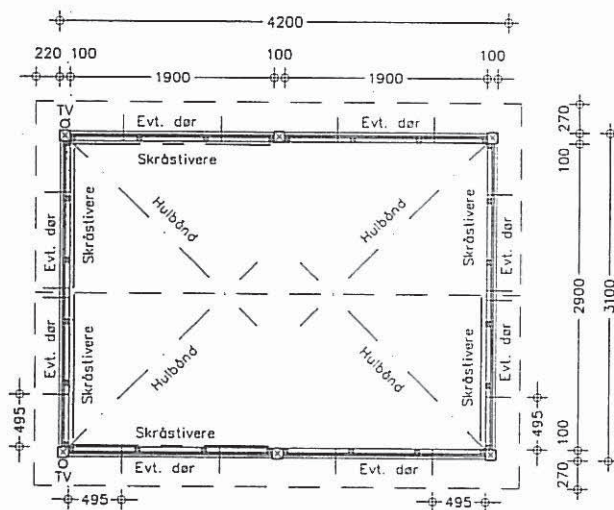


Plan 1:50

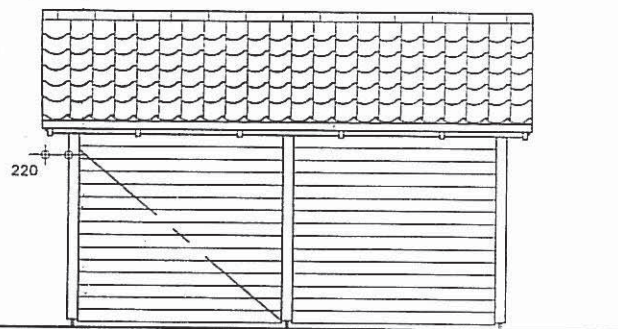

Facade 1:50

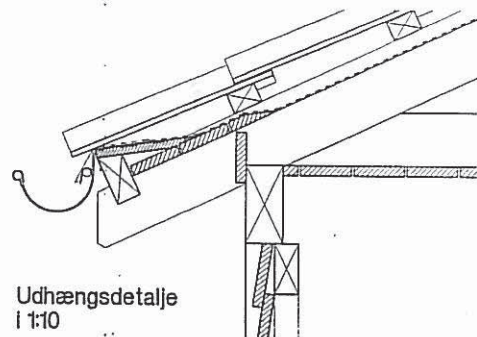


Udhængsdetalje
1:10

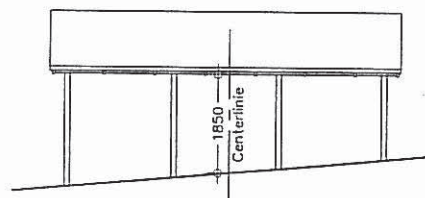


Højdeudmåling i forhold til terræn

Højde:
Højden til uk. rem på 1850mm er en gennemsnitshøjde regnet på hele Carportens/skurens længde i forhold til terræn.

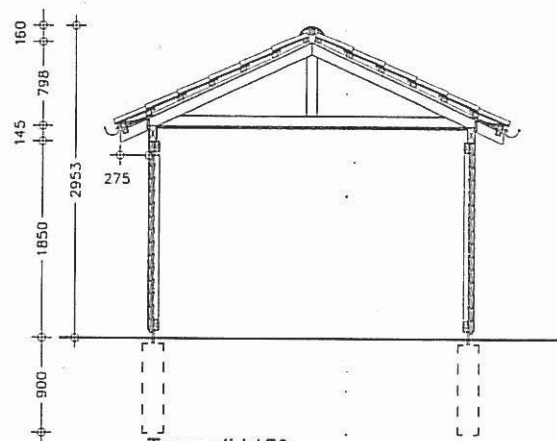

Tværsnit 1:50

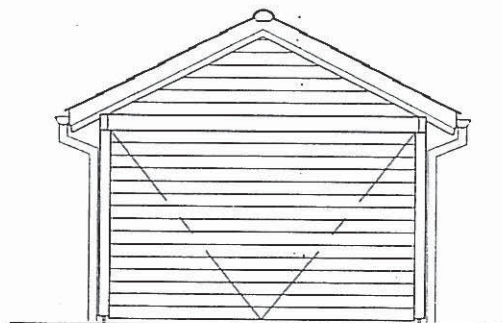

Gavl 1:50

Fundamenter:
Punktfundamenter i frosthøjde.

Facade:
100x100mm stolper iht. tegninger, monteret på stolpesko.
70x145mm rem, udføres i gavle og facader.
45x95mm bund rem impr.
45x45mm træskelet opbygget som ramme mellem stolper og remme.
45x45mm skråstivere iht. tegning, udført i et stykke. skråstivere indbygges i træskelet.
19x145mm brædder på klink.

Tag
Rød gammel dansk vingetagssten.
38x56mm lægter.
25x50mm impr. afstandsliste, ved udhæng 9mm krydsfiner.
Undertag.
Spær med max 25 gr. taghældning.
På undersiden af spærhoved monteres vindkryds i BMF hulbånd 25x2,0mm.


Tagfod/Udhæng:
16mm vandfast krydsfiner fodbræt.
Rendejærne nedstemmet i krydsfiner.
Fodblik
Ø127mm zinktagrende med ø80 zinknælb.
Underbekledning 16x95mm brædder c/c 100mm.
Undertag føres hen over underbekledning og klemmes med 9mm krydsfiner.
45x95mm impr. tagfodsrem.

Evt. Loft:
19x95mm forskallsbrædder pr. 100mm.

Farver:
Alt træbekledning males i farve: Svensk rød: farve 542 fra flügger.
Sort: 9000-N eller
NCS S 0500-N fra Flügger.
Døre skal være i farve: NCS S 0500-N/RAL 9010

Døre:
Dør kan placeres som angivet på plantegning.

Projekt:	Boligselskabet, carporte		
DAI SAGNR.:	0206006	DATO:	02.02.2004
EMNE:	Plan, snit og facade, skur	MÅL:	1:10/1:50
TEGN.NR.: 1-530			

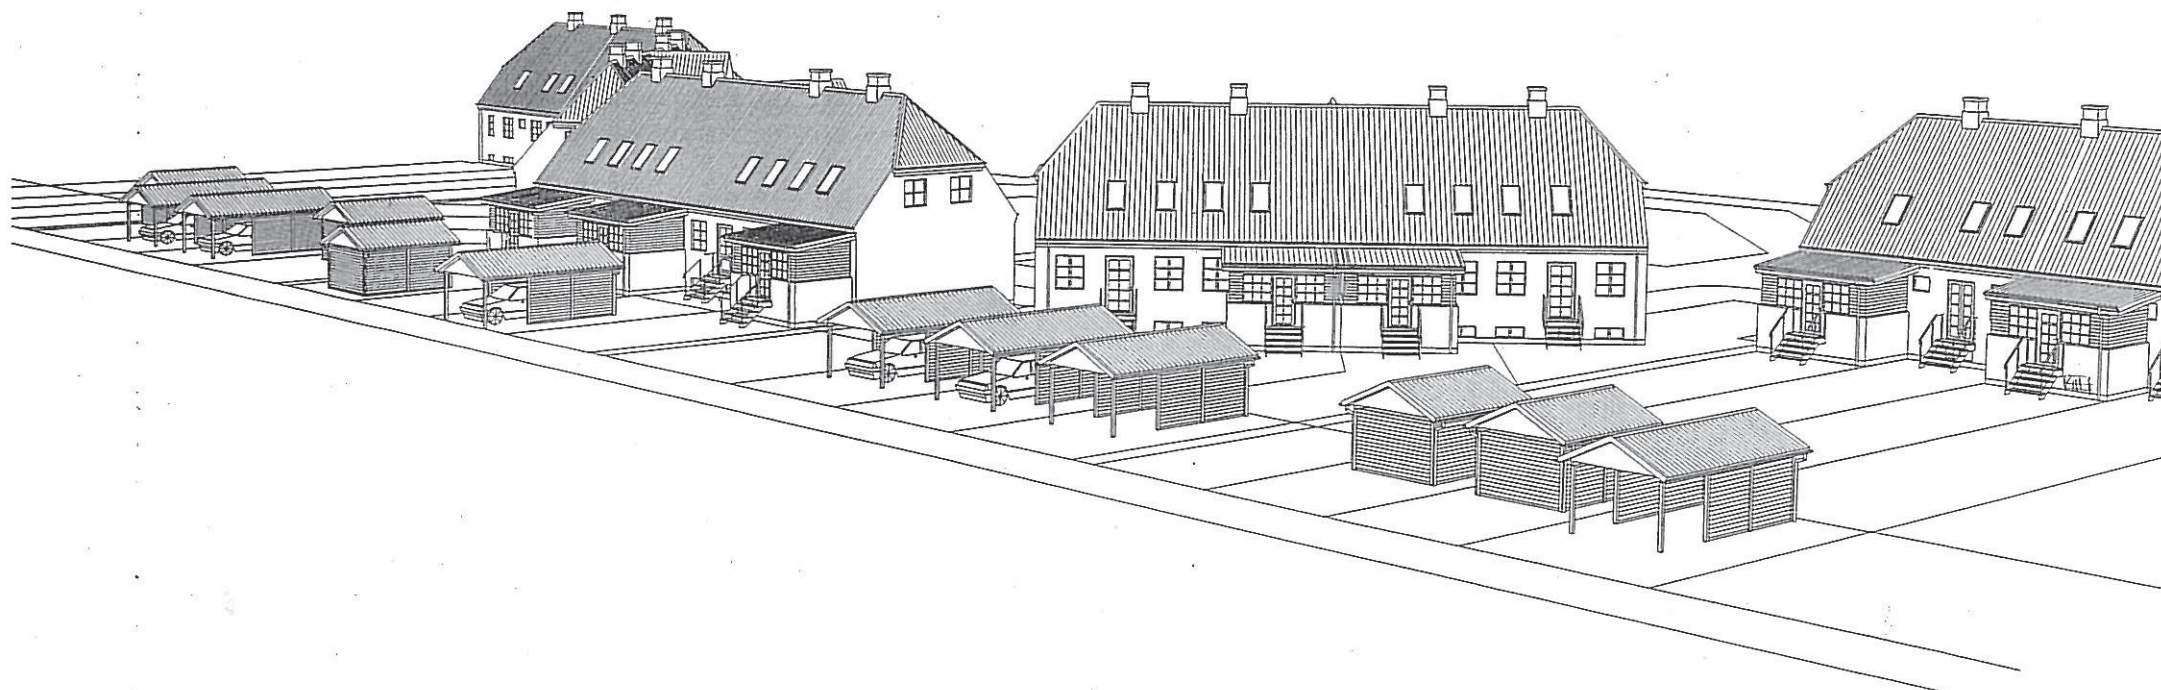

DAI Gruppen
Arkitekter MAA
Ingeniører FRI
Søndergade 48, 8700 Horsens
Telefon 7562 1688 Fax 7562 1995
03.02.04.

